


Студия

Цена по запросу

33.20 м²
Общая площадь

Отделка в подарок

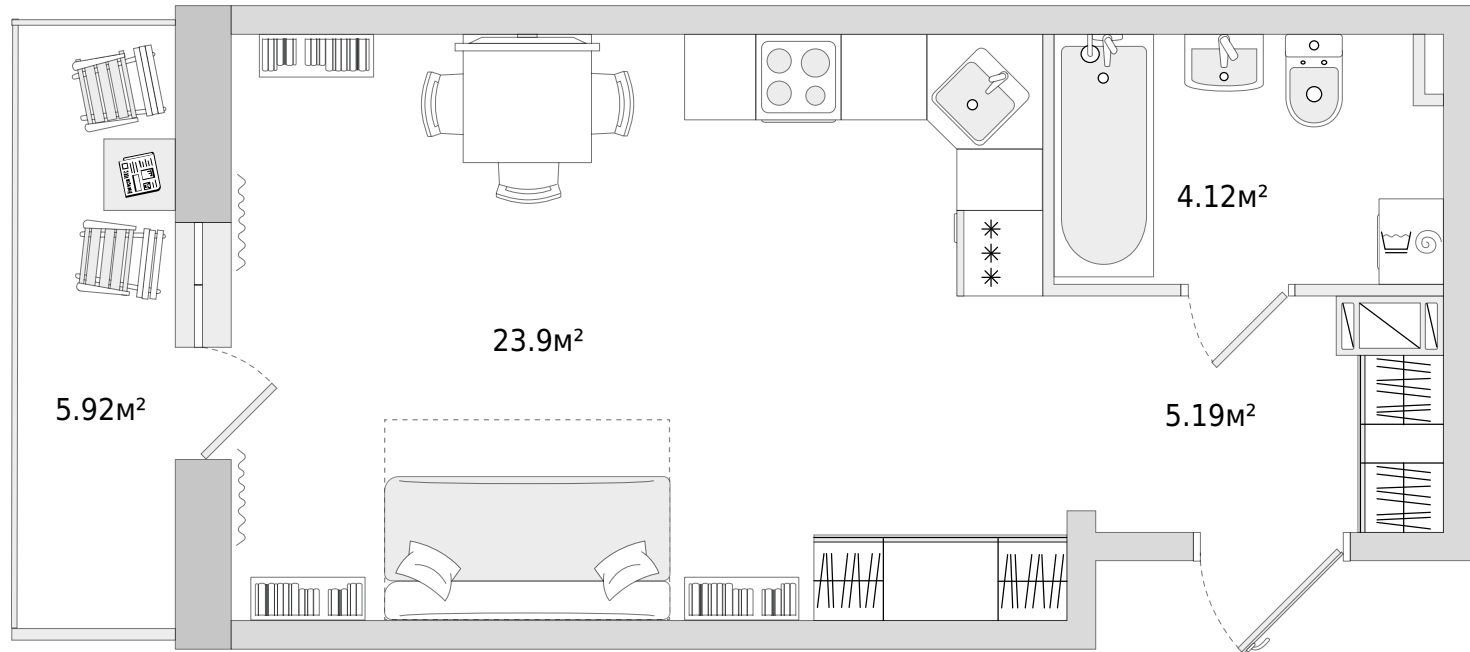

Во все районы

